


3NP
SPOLU PLOCHA 990,57 m²

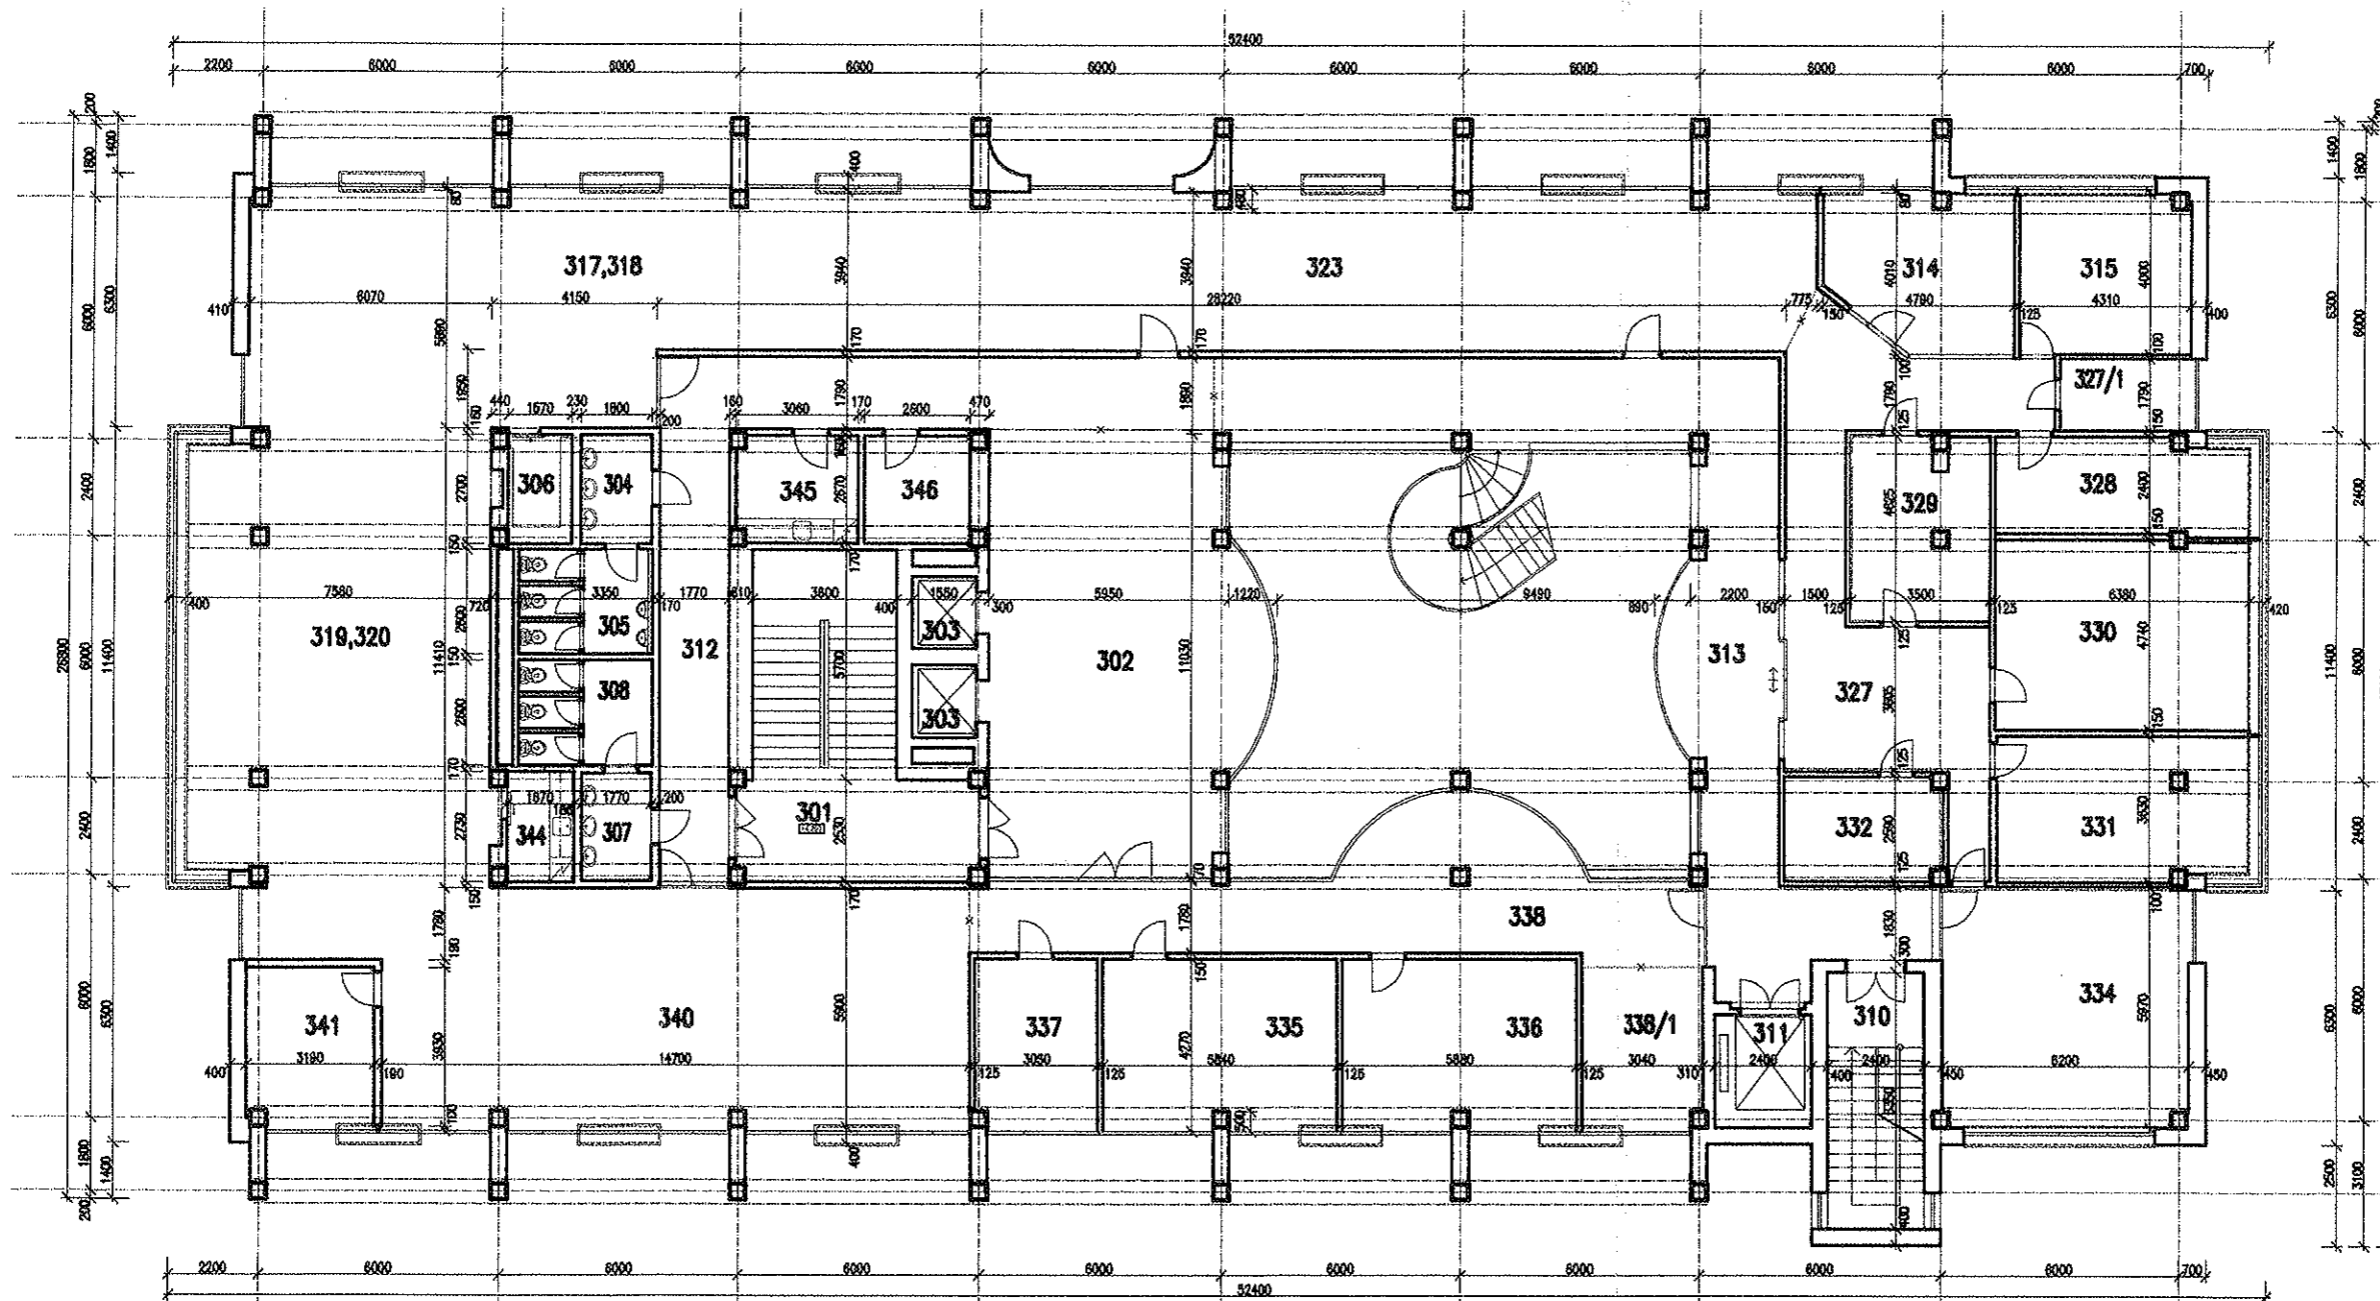


LEGENDA MIESTNOSTÍ :

ALLIANZ SP	3.NP	
Číslo m.	Účel miestnosti	Plocha [m ²]
301	Schodisko	35,64
302	Foyer-vonkajšie sedenie	60,22
303	Výťah	5,58
304	WC muži -predsieň	4,87
305	WC muži	8,13
306	Šatňa	4,24
307	WC ženy-predsieň	4,73
308	WC ženy	8,39
310	Schodisko	15,24
311	Výťah-nákladný	6,72
312	Chodba	44,58
313	Chodba	67,78
314	Kancelária	17,34
315	Kancelária	17,04
317,318, 319,320, 323,340	Veľkoplošná kancelária	351,19
327	Chodba	43,59
327/1	Sklad	6,09
328	Kancelária	14,90
329	Kuchynka	15,64
330	Kancelária	30,08
331	Kancelária	22,31
332	Sklad	10,05
334	Kancelária	36,95
335	Kancelária	24,63
336	Kancelária	24,70
337	Kancelária	12,87
338	Chodba	43,91
338/1	Sekretariát	12,15
341	Kancelária	12,52
344	Šatňa	4,50
345	Kuchynka	8,05
346	Rozvodňa LAN	6,94
spolu:		990,57

LEGENDA MATERIÁLOV :

EXISTUJÚCE KONŠTRUKCIE

ATELIÉR A.B.K.P.Š. ŠUTEK
s.r.o.
TRNAVSKÁ 61, 821 01 BRATISLAVA
IČO : 45317823, DIČ : 2022945100

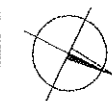

AUTORI PROJEKTU STAVBY	ZODPOVEDNÝ PROJEKTANT Ing. arch. ANDREJ ŠUTEK	VYPRACOVAL Ing. arch. PETER MOTYČKA	ATELIÉR A. B. K. P. Š. ŠUTEK s.r.o. BRATISLAVA 91 01, TRNAVSKÁ 61
INVESTOR	ALLIANZ - SLOVENSKÁ POISŤOVŇA s.s. Dostojevského rad 4., BRATISLAVA		ZAMERANIE SKUT. STAVU
NÁZOV A MIESTO STAVBY	ALLIANZ SP Karlova Ves, Bratislava Zakresenie skutkového stavu dispozícií 2., 3. a 4.NP		DÁTUM 02/2015
VÝKRES	SKUTKOVÝ STAV 3.NP		MERKA 1:150 G.V. 02